


A断面図 S=1/200

日野こもれび納骨堂 設計概要

所在地 横浜市港南区日野中央1丁目13-2
建築主 横浜市
主要用途 納骨堂
設計
建築 コンテンポラリーズ
 構造 鈴木啓/ASA
 電気設備 ZO設計室
 空調衛生機械設備 ZO設計室
 外構 スタジオゲンクマガイ
 照明 チップス
 家具 藤森泰司アトリエ
 サイン 天野和俊デザイン事務所
 光環境設計協力 東京工業大学 中村芳樹研究室
監理
建築 コンテンポラリーズ
 構造 鈴木啓/ASA
 電気設備 J-I設計事務所
 空調衛生機械設備 日本環境設計
 外構 スタジオゲンクマガイ
 照明 チップス
 家具 藤森泰司アトリエ
 サイン 天野和俊デザイン事務所

施工
 建築 渡辺組・見上工業JV
 空調・衛生 金子工業所
 電気 浜川電気
 納骨機械 光洋自動機
 造園 横浜緑地
規模
 敷地面積: 3745.70 m²
 建築面積: 1100.17 m²
 延床面積: 1447.13 m²
 地下1階 456.58 m²
 1階 990.55 m²
 建蔽率 29.64% (許容: 60%)
 容積率 38.63% (許容: 150%)
 階数 地上1階、地下1階
寸法
 最高高 9.72m
 軒高 3.07m
 階高 1階 7,870mm、5,670mmなど
 地下1階 3,650mm、7,650mm
 天井高 入口ホール 7,000mm
 事務室など 4,000mm
 待合スペース 6,000mm
 参拝ホール 6,500mm、5,500mm
 主なスパン 14,000mm × 13,000mm

敷地条件
 地域地区 第2種中高層住居専用地域、準防火地域、第3種高度地区
 道路幅員 南20m、東6.2m、北3.7m
 駐車台数 23台
構造
 主体構造 鉄骨造一部RC造
 杭・基礎 ベタ基礎、一部柱状地盤改良
工程
 設計期間 2013年9月～2015年12月
 施工期間 2016年9月～2018年3月

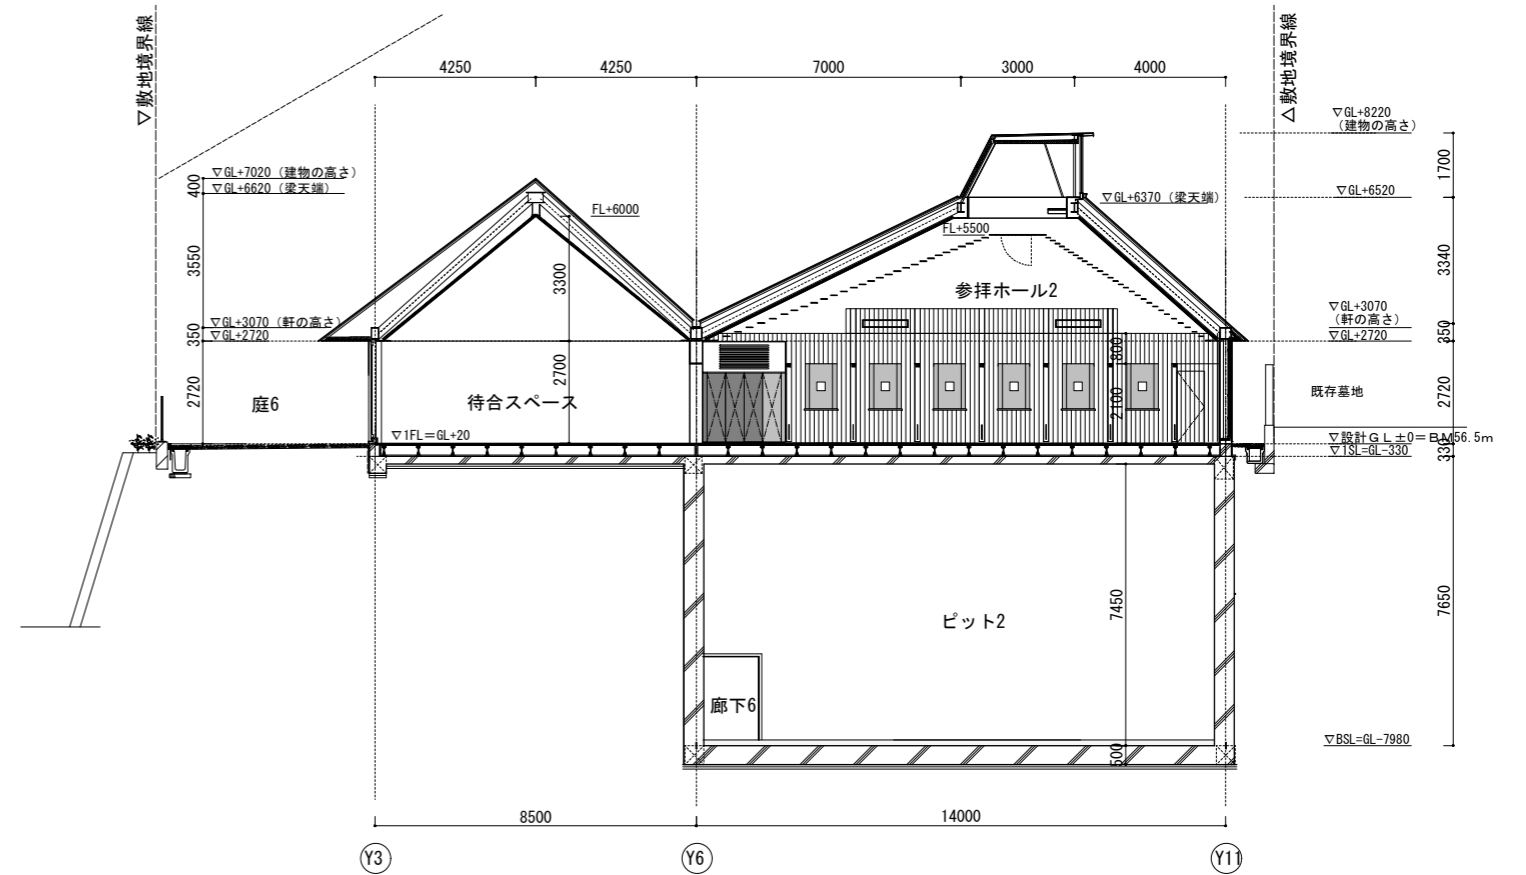

B断面図 S=1/200